



Inviata via PEC: [ricercainnovazioneenergia@pec.regione.veneto.it](mailto:ricercainnovazioneenergia@pec.regione.veneto.it)

Spett. le

**REGIONE VENETO**

Area Politiche Economiche, Capitale  
Umano e Programmazione Comunitaria  
Direzione Ricerca Innovazione e  
Competitività Energetica  
U.O. Infrastrutture Energetiche e Autorizzazioni

Fondamenta S. Lucia Cannaregio, 23  
30121 - Venezia

Inviata via PEC: [protocollo.comune.candiana.pd@pecveneto.it](mailto:protocollo.comune.candiana.pd@pecveneto.it)

Inviata via PEC: [agna.pd@cert.ip-veneto.net](mailto:agna.pd@cert.ip-veneto.net)

Inviata via PEC: [comune.cona@pec.it](mailto:comune.cona@pec.it)

E p.c. al Comune di Candiana (PD)

E p.c. al Comune di Agna (PD)

E p.c. al Comune di Cona (VE)

**Oggetto:** D.Lgs. 190/2024, art.9 – Procedimento relativo all'autorizzazione unica di impianti di produzione di energia da fonti rinnovabili – Impianti fotovoltaici.  
Istanza di realizzazione di impianto fotovoltaico avente potenza nominale di 13,39 MWp e potenza in immissione pari a 10,880 MW e delle relative opere di connessione.  
Comune di localizzazione impianto: Candiana (PD)  
Comun interessati dalle opere di connessione: Candiana (PD), Agna (PD) e Cona (VE)  
Richiedente: OPR SUN 16 S.r.l. con sede in Via Ceresio, 7 – 20154 Milano.

Con riferimento alla Vs richiesta di cui all'oggetto, in allegato alla presente si trasmettono le planimetrie con il posizionamento della rete acquedottistica e della rete fognaria acque nere nei tratti interessati dal progetto. Si precisa che l'esatta collocazione delle reti sarà da verificare, a cura e spese del richiedente, mediante rilievo georadar o mediante l'esecuzione di saggi esplorativi da effettuarsi sotto la supervisione del personale tecnico di acquevenete.

L'eventuale richiesta di tracciamento dovrà essere formulata ad acquevenete con preavviso minimo di cinque giorni lavorativi antecedenti le attività di manomissione del sottosuolo. Ogni richiesta dovrà pervenire all'indirizzo mail [info@acquevenete.it](mailto:info@acquevenete.it) e [matteo.pezzolato@acquevenete.it](mailto:matteo.pezzolato@acquevenete.it)

MONSELICE **acquevenete** SpA  
sede legale  
Via C. Colombo, 29/A  
35043 Monselice Pd  
tel. +039 0429.787611  
C.F. e P.IVA - REA CCIAA di Pd 00064780281  
[info@acquevenete.it](mailto:info@acquevenete.it)  
[protocollo@pec.acquevenete.it](mailto:protocollo@pec.acquevenete.it)

ROVIGO Viale B. Tisi da Garofolo, 11  
45100 Rovigo  
tel. +039 0425.1560011  
[www.acquevenete.it](http://www.acquevenete.it)





La scrivente esprime pertanto parere favorevole alla realizzazione delle opere di progetto con l'osservanza delle seguenti prescrizioni:

1. necessità di garantire la continuità del servizio delle tubazioni idriche e fognarie;
2. necessità di mantenere una distanza minima planimetrica dei nuovi cavidotti di progetto della società in indirizzo dalle condotte idriche e fognarie sufficiente pari ad almeno 1,5 metri per garantire una corretta manutenzione;
3. le intersezioni tra le tubazioni acquedottistiche e fognarie con i nuovi cavidotti di progetto dovranno avvenire perpendicolarmente (a livello planimetrico) e ad una distanza altimetrica di almeno 1 metro al fine di consentire le future operazioni di manutenzione. I cavidotti di progetto dovranno trovarsi al di sotto dei sottoservizi esistenti di competenza della scrivente;
4. necessità del mantenimento di una quota di ricoprimento delle tubazioni esistenti di competenza della scrivente di almeno 90 cm nei tratti che saranno oggetto di modifica del piano stradale;
5. necessità della messa in quota di tutti i chiusini a servizio delle reti idriche presenti sui sedimi oggetto di intervento con nuova pavimentazione.

Si resta a disposizione per ogni chiarimento in merito.

Distinti saluti

Monselice (PD) lì, data firma digitale

Il Responsabile del Settore Idrico

Ing. Andrea Maestri



ANDREA MAESTRI  
04.11.2025  
14:41:13  
GMT+01:00

Il Responsabile del Settore Fognario

Ing. Denis Finotelli




DENIS FINOTELLI  
05.11.2025  
13:20:21  
GMT+01:00

Allegati: - Planimetria rete idrica\_TAV.1-TAV.2-TAV.3  
- Planimetria rete acque nere\_TAV.1-TAV.2-TAV.3

Rif. pratica: Riccardo Trivellato  
Email: [riccardo.trivellato@acquevenete.it](mailto:riccardo.trivellato@acquevenete.it)



- LEGENDA:**
- 01 - Acquedotto
  - 02 - Acquedotto
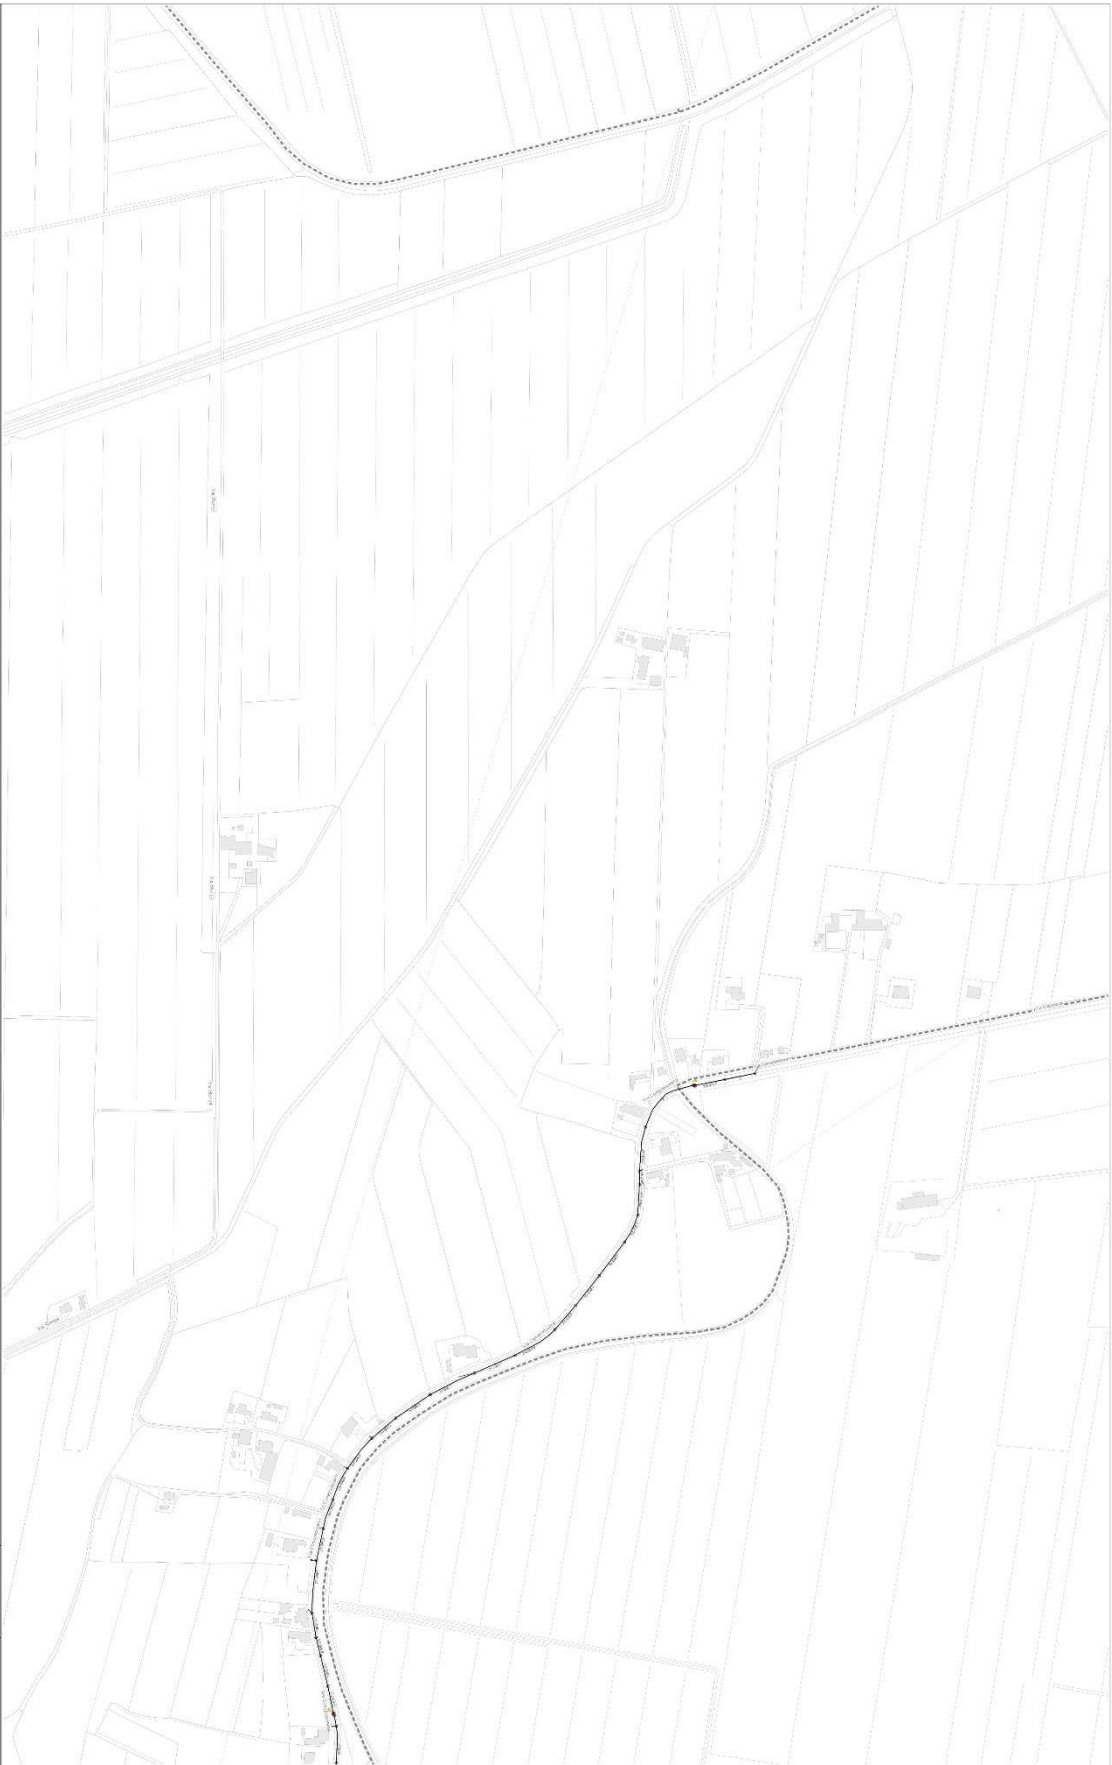

  
Acquenele S.p.A.  
VIA C. GARIBOLDI, 204  
35045 MARCONI (PD)  
www.acquenele.it

TITOLO: Piano di rete acquedotto  
Scala: 1:2000  
Data di stampa: 09/06/2023  
Stampato da: acquenele  
Nome: Cantarini (PD)  
Autore (I):  
TAV.2





## Segnatura di protocollo

Numero di protocollo: 611859 del: 07/11/2025

---

Oggetto: PROT. 16548/25 del 7/11/25 - PEC 1/2

---

Mittente: Acque Venete

---

Numero allegati: 4

---

Nome file allegati: Parere nullaosta per imp. FV OPR SUN16 SRL\_  
CANDIANA+2\_risposta\_signed\_signed.pdf  
Planimetria rete acque nere\_TAV.1.pdf  
Planimetria rete acque nere\_TAV.2.pdf  
Planimetria rete acque nere\_TAV.3.pdf

---



Inviata via PEC: [ricercainnovazioneenergia@pec.regione.veneto.it](mailto:ricercainnovazioneenergia@pec.regione.veneto.it)

Spett. le  
**REGIONE VENETO**  
Direzione Ricerca Innovazione e  
Competitività Energetica  
Unità Organizzativa Infrastrutture  
Energetiche e Autorizzazioni

Fondamenta S. Lucia Cannaregio, 23  
30121 – Venezia

Inviata via PEC: [protocollo.comune.candiana.pd@pecveneto.it](mailto:protocollo.comune.candiana.pd@pecveneto.it)

Inviata via PEC: [agna.pd@cert.ip-veneto.net](mailto:agna.pd@cert.ip-veneto.net)

Inviata via PEC: [comune.cona@pec.it](mailto:comune.cona@pec.it)

e p.c. al Comune di Candiana (PD)  
e p.c. al Comune di Agna (PD)  
e p.c. al Comune di Cona (VE)

**Oggetto:** D.Lgs. 190/2024, art.9 – Procedimento relativo all'autorizzazione unica di impianti di produzione di energia da fonti rinnovabili – Impianti fotovoltaici.  
Istanza di realizzazione di impianto fotovoltaico avente potenza nominale di 13,39 MWp e potenza in immissione pari a 10,880 MW e delle relative opere di connessione.  
Comune di localizzazione impianto: Candiana (PD)  
Comuni interessati dalle opere di connessione: Candiana (PD), Agna (PD) e Cona (VE).  
Richiedente: OPR SUN 16 S.r.l. con sede in via Ceresio, 7 – 20154 Milano – p.iva 12693220969.  
Codice di rintracciabilità TERNA delle opere sottese al preventivo e-distribuzione: 202203920.  
Codice pratica: 2024.20

Con riferimento alla Vs richiesta di cui all'oggetto, la scrivente Società presa visione della documentazione integrativa in essa contenuta conferma il parere inviato alla S.V. in data 06/11/2025, che per completezza si allega alla presente.

Si rimane a disposizione per ogni chiarimento in merito.

Distinti saluti

Monselice (PD) lì, data firma digitale

Il Responsabile del Settore Idrico

Ing. Andrea Maestri



ANDREA MAESTRI  
28.04.2026  
21:49:41  
GMT+02:00

Il Responsabile del Settore Fognario

Ing. Denis Finotelli



DENIS  
FINOTELLI  
28.04.2026  
23:24:28  
GMT+02:00

MONSELICE **acquevenete** SpA  
sede legale  
Via C. Colombo, 29/A  
35043 Monselice Pd  
tel. +039 0429.787611  
C.F. e P.IVA - REA CCIAA di Pd 00064780281  
info@acquevenete.it  
protocollo@pec.acquevenete.it

ROVIGO Viale B. Tisi da Garofolo, 11  
45100 Rovigo  
tel. +039 0425.1560011  
[www.acquevenete.it](http://www.acquevenete.it)





Allegati: - Planimetria rete idrica\_TAV.1-TAV.2-TAV.3;  
- Planimetria rete fognaria A.N\_TAV.1-TAV.2-TAV.3;  
- Parere acquevenete del 06/11/2025.

Rif. pratica: dott. Riccardo Trivellato  
Email: [riccardo.trivellato@acquevenete.it](mailto:riccardo.trivellato@acquevenete.it)









## Segnatura di protocollo

Numero di protocollo: 247332 del: 29/04/2026

---

Oggetto: PROT.. 7506/26 del 29/4/26

---

Mittente: Acque Venete

---

Numero allegati: 5

---

Nome file allegati: PARERE x IMP. FV. DITTA OPR SUN 16  
SRL\_CANDIANA\_risposta\_signed\_signed.pdf  
Parere nullaosta per imp. FV OPR SUN16 SRL\_  
CANDIANA+2\_risposta\_signed\_signed.pdf  
Planimetria rete idrica\_TAV.1.pdf  
Planimetria rete idrica\_TAV.2.pdf  
Planimetria rete idrica\_TAV.3.pdf

---



- LEGENDA:**
- Simboli
  - Linee
  - Punti
  - Texti
  - Altre

**acquevenete**  
S.p.A.

Acquevenete S.p.A.  
Viale Libertà, 20/A  
35040 Marostica (VI)  
www.acquevenete.it

**TITOLO:** Pianificazione delle acque nere

**Scala:** 1:2000


**Data di stampa:** 20/06/2025

**Stampato da:** acquevenete

**Nome:** Via Viali Postumense

Consultare il PDS  
TAV.1

- LEGENDA:**
- 01 - Acquedotto
  - 02 - Acquedotto
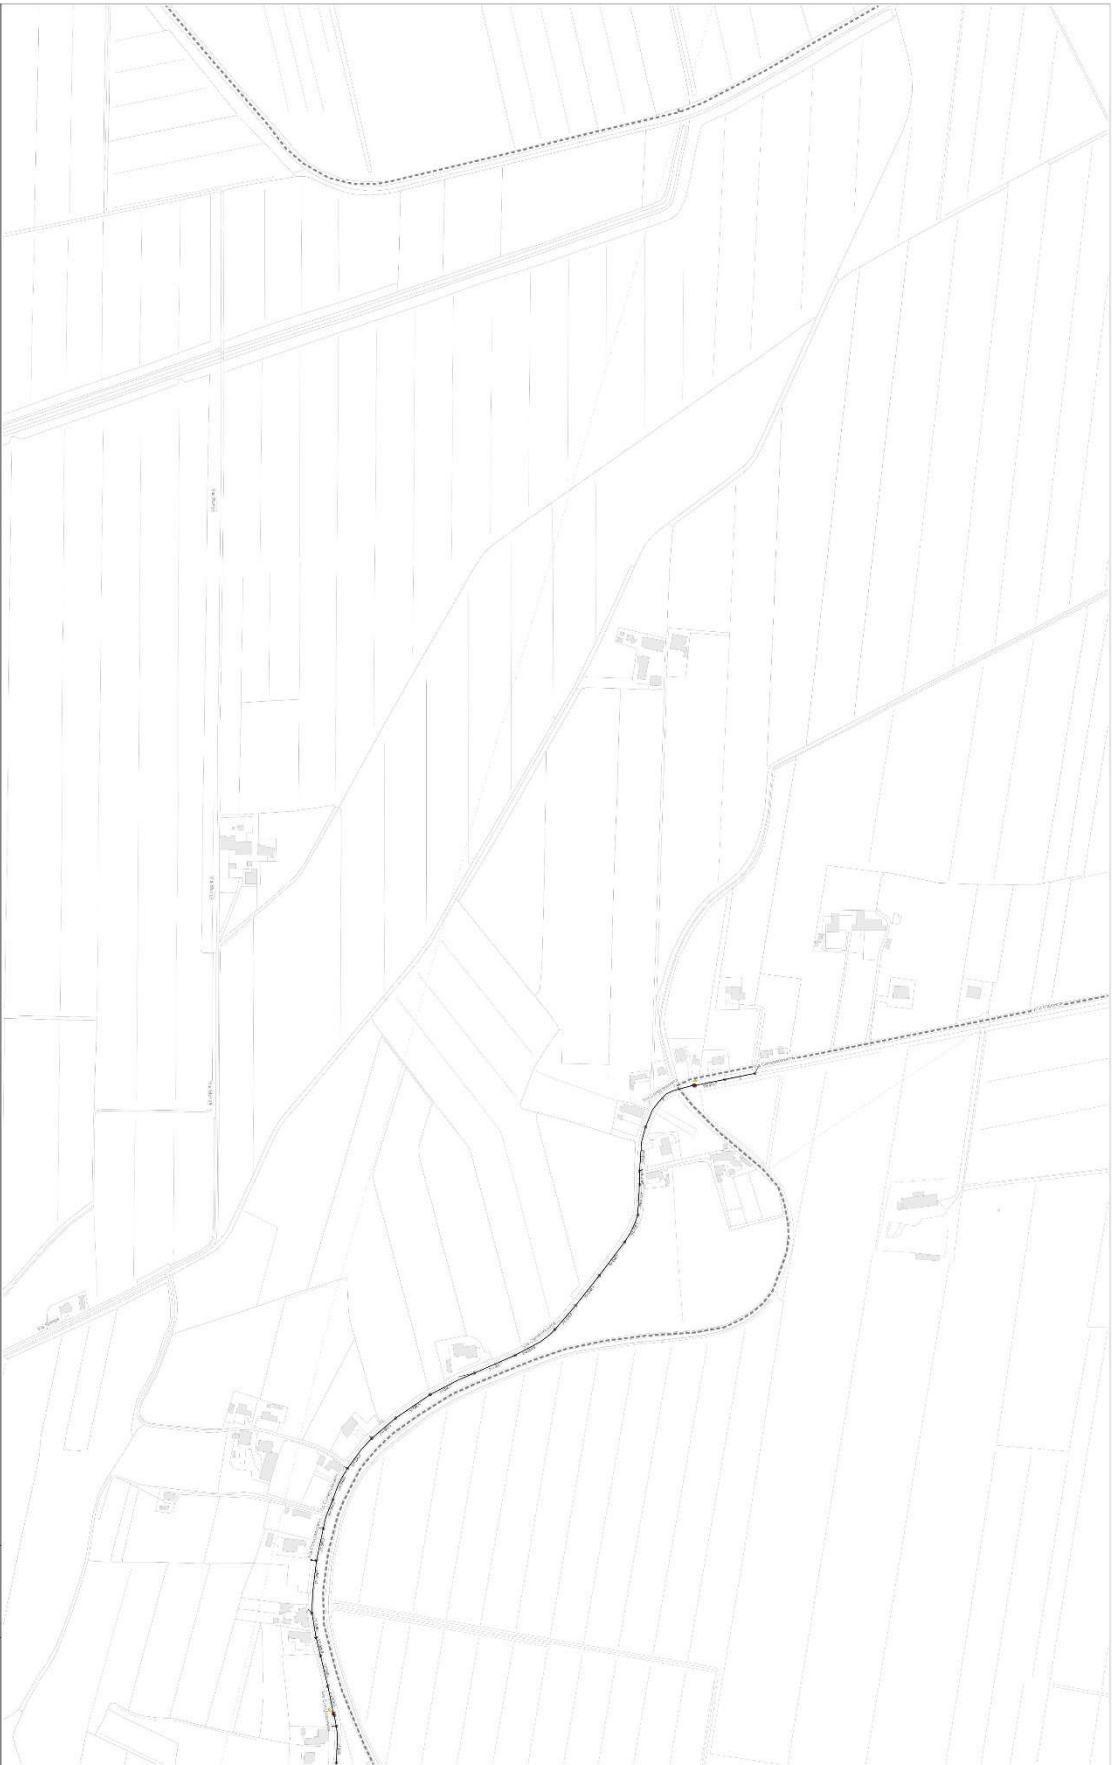

**acquenele**  
S.p.A.

Acquenele S.p.A.  
VIA C. GARIBOLDI, 204  
35045 MARCONI (PD)  
www.acquenele.it

TITOLO: Pianificazione rete acquedotto  
Scala: 1:2000  
Data di stampa: 09/06/2025  
Stampato da: acquenele  
Nota: Cantarini (PD)  
Autore (I):  
TAV.2





## Segnatura di protocollo

Numero di protocollo: 247385 del: 29/04/2026

---

Oggetto: PROT. 7506/26 del 29/4/26

---

Mittente: Acque Venete

---

Numero allegati: 3

---

Nome file allegati: Planimetria rete acque nere\_TAV.1.pdf  
Planimetria rete acque nere\_TAV.2.pdf  
Planimetria rete acque nere\_TAV.3.pdf

---