


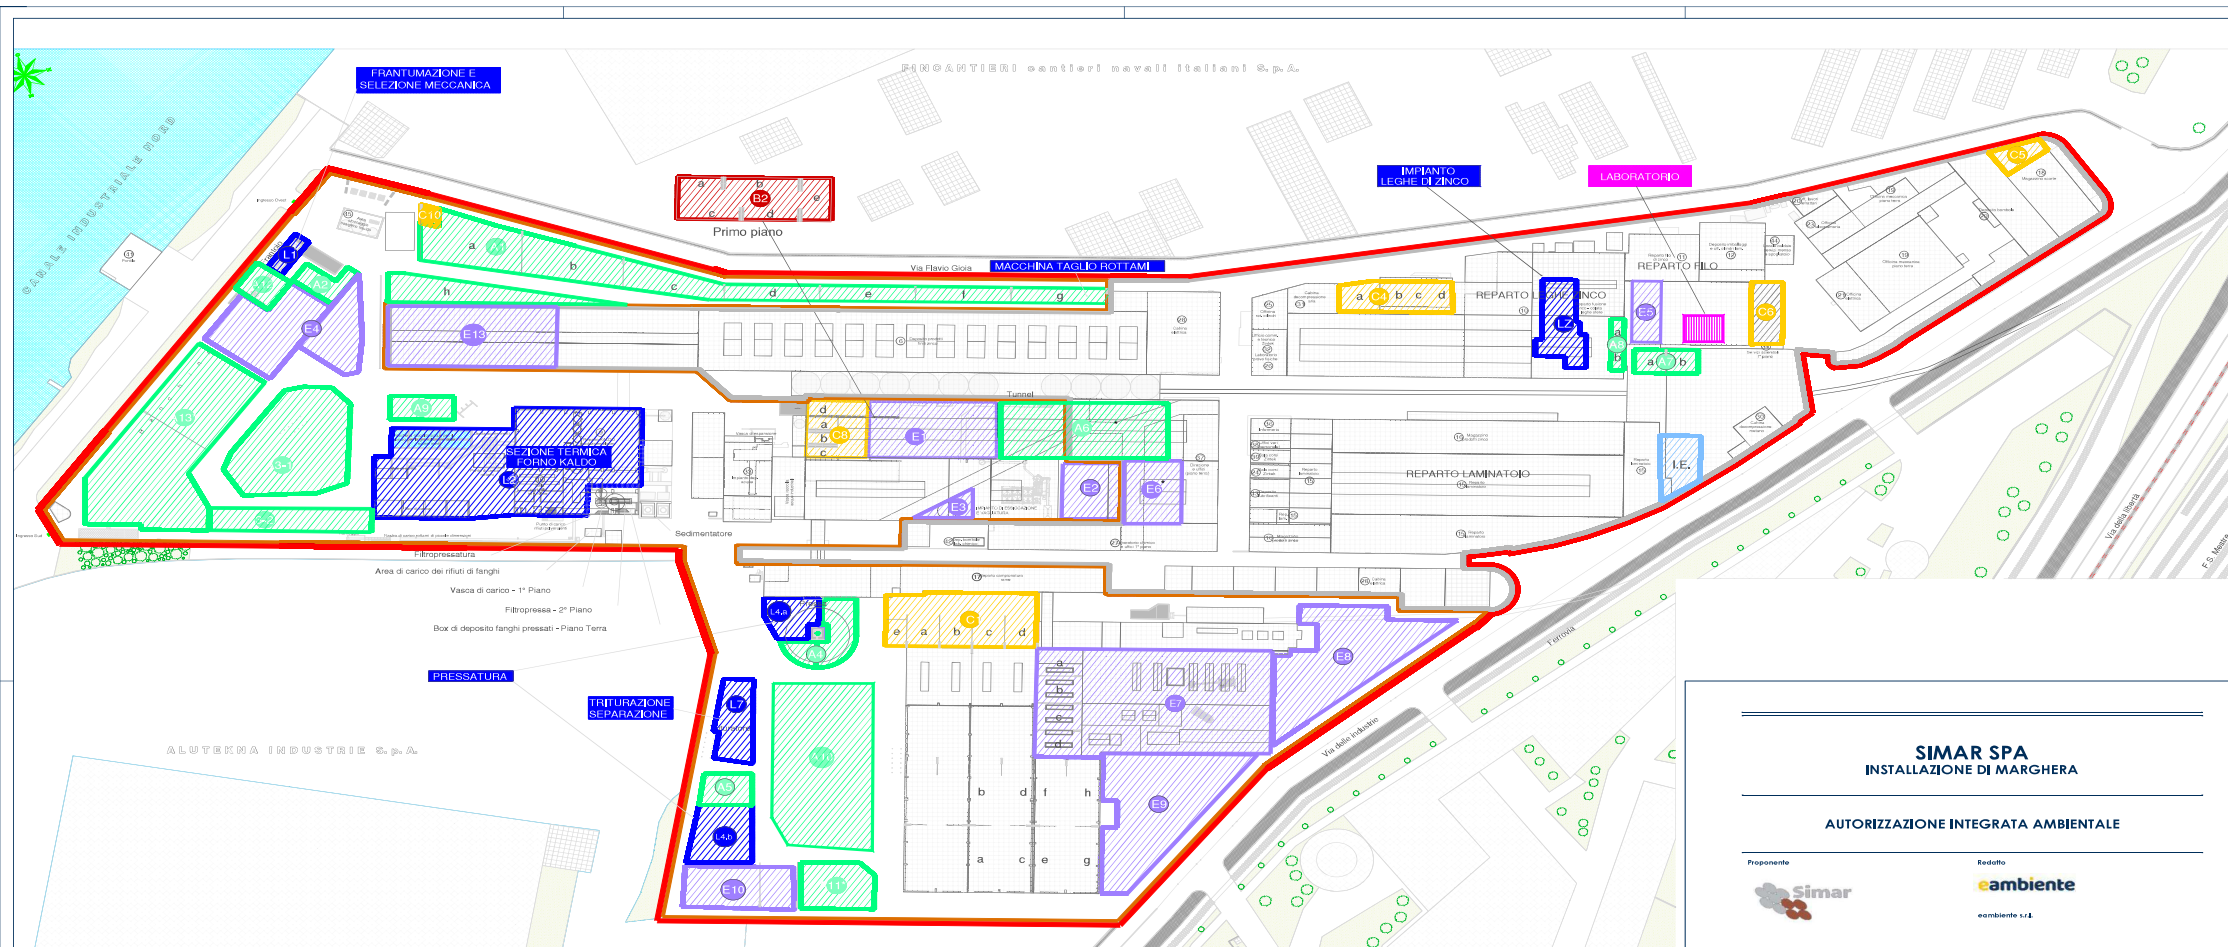

LEGENDA

- Perimetro Installazione
- Perimetro settore "Rame"
- Perimetro settore "Zinco"
- Area coperte

Aree di deposito materie prime, intermedi, prodotti, sotto-prodotti, EOW:

Area En

Aree di deposito temporaneo dei rifiuti:

- Area C1: non pericolosi
- Area C2: pericolosi
- Area C3: pericolosi
- Area C4a e C4b: pericolosi
- Area C4c e C4d: non pericolosi
- Area C5: pericolosi
- Area C6: non pericolosi

- Area C7: non pericolosi
- Area C8: non pericolosi
- Area C9: non pericolosi
- Area C10: non pericolosi

Aree di stoccaggio e di trattamento rifiuti soggette ad autorizzazione:

- Area An - Stoccaggio rifiuti non pericolosi (R13/D15)
- Area Bn - Stoccaggio rifiuti pericolosi (R13); Area B2a: solo D15

* può essere utilizzata in modo alternato: rifiuti non pericolosi o intermedi di lavorazione e/o EoW

** EER 10 06 01 o il corrispondente EoW / intermedio di lavorazione

Area L - Tipo di operazione/trattamento rifiuti

Area L1 - Frantumazione e selezione meccanica (R13) per recupero interno o esterno
Adeg. volumetrico o accorpamento (D13/R12/D14) finalizzato a smaltimento esterno

Area L2 - Recupero di materia (R4) e produzione rame e preziosi

Area L4a-b - Riduzione volumetrica tramite pressatura (R13) per recupero interno o esterno
Adeg. volumetrico o accorpamento (D13/R12/D14) finalizzato a smaltimento esterno

Area L7 - Triturazione (R13) per recupero interno o esterno
Adeg. volumetrico o accorpamento (D13/R12/D14) finalizzato a smalt. esterno

Area LZ - Impianto leghe Zinco - op. autorizzata: R4

Isola ecologica rifiuti differenziati assimilati agli urbani

New jersey

Segnaletica orizzontale su pavimento

Viabilità mezzi di trasporto

Laboratorio

SIMAR SPA INSTALLAZIONE DI MARGHERA

AUTORIZZAZIONE INTEGRATA AMBIENTALE

Proponente



Redatto



eambiente s.r.l.

Sede legale:
Rotta 1 30175 Venezia
via delle Industrie 22
Isola Marghera

Tel. (+39) 041 2901800
www.simarholding.com

Sede legale:
Rotta 1 30175 Venezia
via delle Industrie 5
Isola Marghera

Tel. (+39) 041 5093820
contatti@eambiente.com
www.eambiente.com

Relatore:

ALLEGATO C11 - PLANIMETRIA DELLO
STABILIMENTO CON INDIVIDUAZIONE DELLE
AREE PER LO STOCCAGGIO DI MATERIE E
RIFIUTI - Aggiornamento layout

Codice Documento:

SIMAR_Risorse_
AIA_AIL_C11_REV6

Codice Commessa:

C26-013230

Servizio ENE: Permitting

Direttore tecnico: Ing. Vera Marzulli
Project Manager: Dott. E. Raccanelli

Team Work:

Dott. E. Raccanelli (Ambiente S.r.l.)
Dott. S. Grassano (Simar S.p.A.)

Rev.	Data	Descrizione	Autore	Verificato	Approvato
01	30.07.2026	Revisione	SIMAR_Risorse_AIA_AIL_C11_Lavorazione	E. Raccanelli	S. Grassano
02	07.09.2026	Revisione	SIMAR_Risorse_AIA_AIL_C11_Lavorazione	E. Raccanelli	S. Grassano