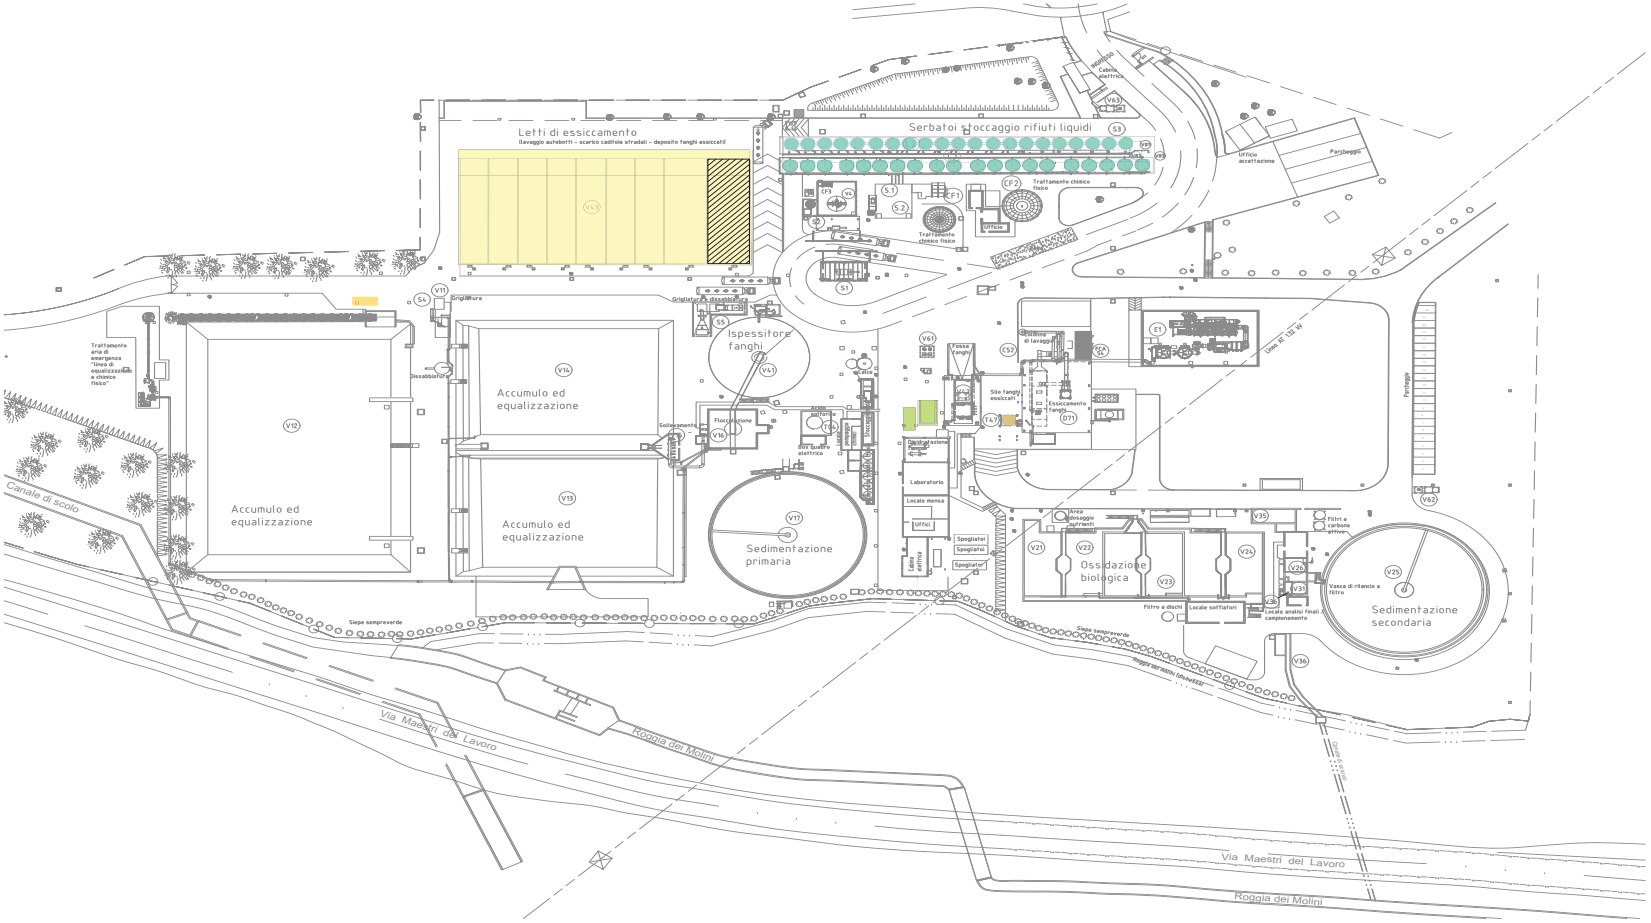


LEGENDA	
AREA	DIMENSIONI
Serbatoi stoccaggio rifiuti liquidi	1185 m³
Letti essiccamento naturale dei fanghi	1000 m³
Cassone per materiale grigliato	12 m³
Silo accumulo fango essiccato	40 m³
Stoccaggio fanghi disidratati	24 m³
Area stoccaggio rifiuti in colli	

× In caso di interventi di manutenzione programmata o straordinaria dell'essiccatore termico è possibile adoperare uno dei letti fanghi per lo stoccaggio temporaneo dei materiali destinati successivamente al trattamento di essiccamento.

MATTEO LIZIER
28-10-2026 15:01:13 CET

Ambiente Energia
Società del Gruppo Herambiente

Piattaforma di trattamento rifiuti pericolosi e non pericolosi Schio (VI)

Autorizzazione Integrata Ambientale
D.D. DATE n. 200 del 17 ottobre 2023 e s.m.i.

COMUNICAZIONE DI MODIFICA
(art. 29-nonies - D. Lgs. 152/06 e s.m.i.)

ELABORATO EL 07
Planimetria modificata dello stabilimento con individuazione delle aree per lo stoccaggio rifiuti

Approvato	F. Ravaioli		
Controllato	C. Fantozzi F. Zanni		
Redatto	Boris M. Rosania		
Cod. Doc.	CO 03 VI AA MM PL 07.00	Cod. Doc. Ranablu S.r.l.	26.006.0511.0004
		Scala	Pagina

RANABLU S.r.l.