F

REGIONE DEL VENETO
giunta regionale

21655 03/12/2026

Allegato al Decreto n. del

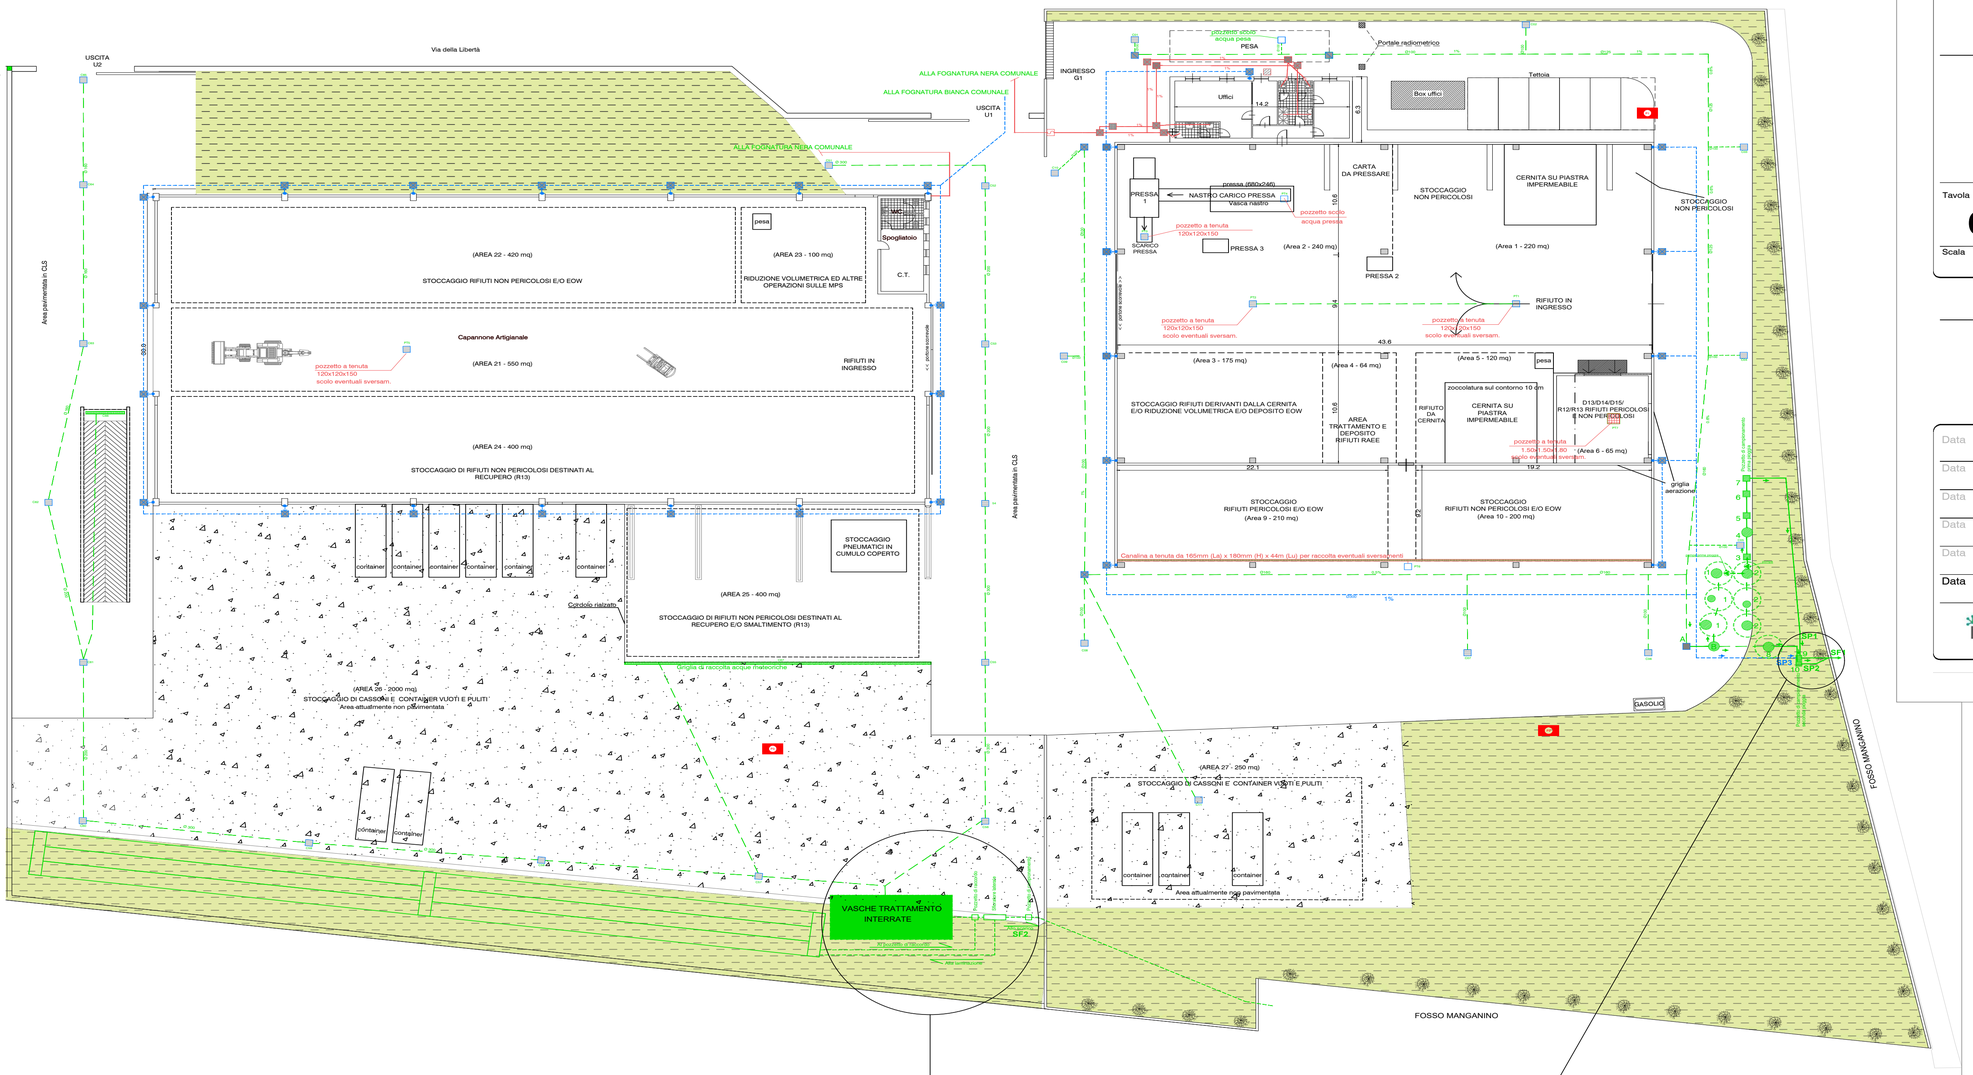

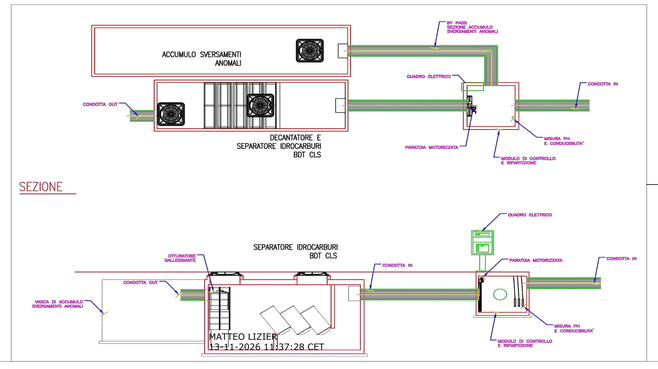

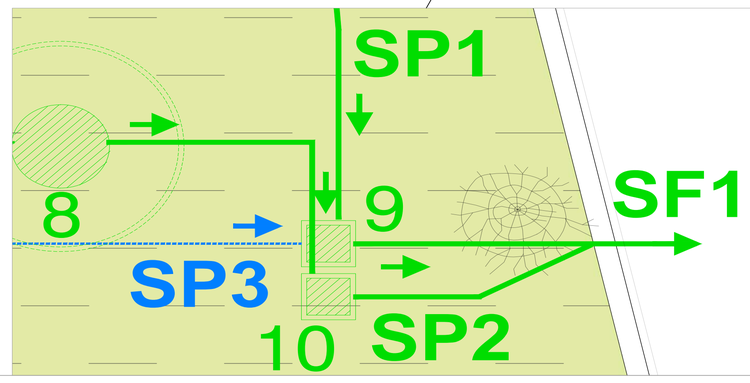

CIRS Srl

Sede impianto:
Via delle libertà, 32 - 37060 Erbè (VR)

Riesame con modifica - Allegato C10 -

Tavola **C10**

Scala 1:250

Planimetria modificata delle reti fognarie, dei sistemi di trattamento, dei punti di emissione degli scarichi liquidi e della rete piezometrica

Committente	Gruppo di lavoro
Cirs Srl	Ing. Emanuele Belloni

Data	Revisione	Disegnatore
06/03/2024	prima emissione	Emanuele Belloni
23/12/2024	REV 01	Emanuele Belloni
09/05/2025	REV 02	Emanuele Belloni
04/09/2025	REV 03	Emanuele Belloni
07/04/2026	REV 04	Emanuele Belloni
03/08/2026	REV 05	Eleonora Cappi

ingeco
Piazzetta Btg. Alpini Verona, 7/C
37060 Lugagnano di Sona (VR)
P.IVA 03976630230
Tel. +39 045 8680589
www.ingecogroup.it
studio@ingecogroup.it

LEGENDA

SFn	Scarico Finale n-esimo
SP1	Scarico Parziale 1 - prima pioggia
SP2	Scarico Parziale 2 - seconda pioggia
SP3	Scarico Parziale 3 - pluviali coperture
Cnn	Caditoia nn-esima
PTn	Pozzetto a Tenuta n-esimo
	Scarico acque meteoriche copertura
	Scarico acque meteoriche piazzale
	Caditoia stradale
	Calata acque bianche
	Pozzetto isp. acque piazzale
	Griglia caditoia
	Scarico acque nere - diam. 100
	calata acque nere
	Pozzetto ispezione acque nere
	Pozzetto ispezione acque copertura
	Pozzetto sifonato d'ispezione/prelievo
	Pozzetto ispezione acque gialle
	Degrassatore
	Pozzetto drenaggio condensa condizionatori 400x400x600

LEGENDA IMPIANTO ACQUE METEORICHE

A	Pozzetto di raccordo dim. 50 x 50
B	Pozzetto scolmatore dim. 50 x 50
1	Vasca acque di prima pioggia Ø218 h.241
2	Bacino di prima pioggia Ø218 h.241
3	Pozzetto di raccordo dim. 50 x 50
4	Vasca di raccolta fanghi
5	Disoleatore
6	Vasca a filtro di coalescenza
7	Pozzetto di ispezione e campionamento I pioggia dim. 50 x 50
8	Impianto trattamento in continuo seconda pioggia
9	Pozzetto di ispezione
10	Pozzetto di ispezione e campionamento seconda pioggia dim. 50 x 50
	Piezometri n. 1, 2, 3