B 21447 12/11/2026

REGIONE DEL VENETO
giunta regionale

Allegato al Decreto n. del

SETTORE A
Settore dedicato al controllo, selezione/cernita, miscelazione e stoccaggio di rifiuti solidi e liquidi in scaffali e cisterne

C1-C12 Cisterne stoccaggio rifiuti liquidi, anche con separazione di fase, miscelazione (Operazioni R12 R13 D13 D14 D15)
S1-S4 Scaffali stoccaggio rifiuti solidi confezionati e rifiuti liquidi in fusti e cisternette (Operaioni R13 D15)
AC Area controllo e selezione/cernita rifiuti a rischio emissioni

SETTORE B
Settore dedicato alla preparazione di miscele di rifiuti anche combustibili (Operazioni R12-R13-D9-D13 D14-D15)
B1-B8 Box stoccaggio rifiuti solidi sfusi con miscelazione (operazioni R12 R13-D9-D13 D15)
Diviso in due aree CNT1 (maggior contaminazione) e CNT2 (minor contaminazione)

SETTORE C
Settore dedicato al controllo, selezione/cernita, miscelazione e stoccaggio di rifiuti

B9-B11 Box stoccaggio rifiuti solidi sfusi e/o confezionati (Operazioni R12-R13-D13-D14-D15)
A4 Area controllo visivo rifiuti confezionati e stoccaggio Raee (R12 R13, D13 D14 D15)

SETTORE D
Settore dedicato al controllo, cernita, triturazione, vagliatura e stoccaggio rifiuti solidi (Operazioni R3-R4-R12-R13-D13 D14-D15)

B12-B15 Box stoccaggio rifiuti solidi (R13-D15)

SETTORE E1
Settore dedicato allo stoccaggio rifiuti solidi in container (operazioni R13-D15)
N1-N21 Container stoccaggio rifiuti solidi non pericolosi
N22-N35 Container stoccaggio rifiuti solidi non pericolosi, pericolosi e terre di bonifica

SETTORE E2
Settore dedicato allo stoccaggio rifiuti solidi non pericolosi (operazioni R13-D15)
N36-N53 Container stoccaggio rifiuti solidi non pericolosi

N54-N57 Postazioni per stoccaggio rifiuti solidi non pericolosi in container, contenitori chiusi o muniti di confezionamento impermeabile

SETTORE T
Settore dedicato alla movimentazione e stoccaggio rifiuti in ingresso e uscita (operaioni R13-D15)
A1 - A3 Aree stoccaggio rifiuti in ingresso e uscita

SETTORE F
Settore dedicato allo stoccaggio rifiuti solidi e liquidi
Impianto aspirazione polvere estinguente (Operazioni R12-D13 D14)

SETTORE G
Settore dedicato alla triturazione lenta di rifiuti solidi (operazioni R12-D13)

SETTORE H
Settore dedicato al travaso, miscelazione e stoccaggio liquidi infiamambili (operaioni R12-R13-D13 D14-D15)

SETTORE L
Settore dedicato allo stoccaggio liquidi infiamambili (operazioni R13 - D15)
S9 Scaffale stoccaggio rifiuti liquidi infiammabili (operaioni R13-D15)

ALTRO
V1, V2, V3 Cisterne stoccaggio acque di prima pioggia

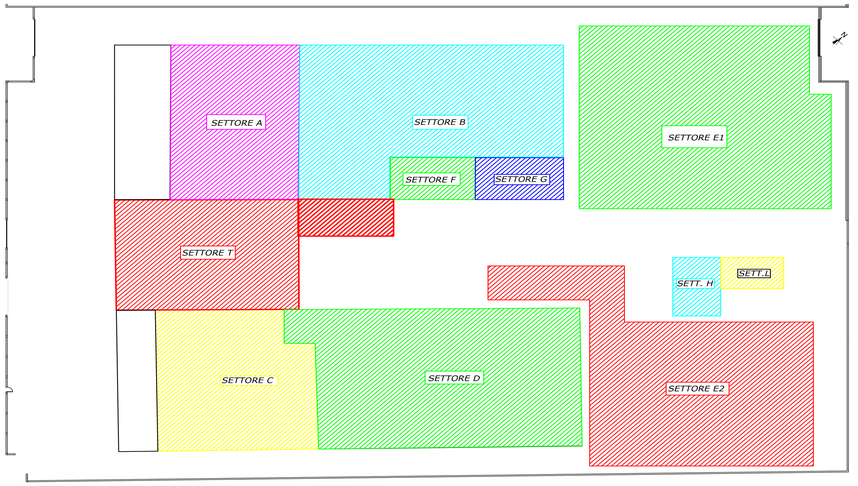

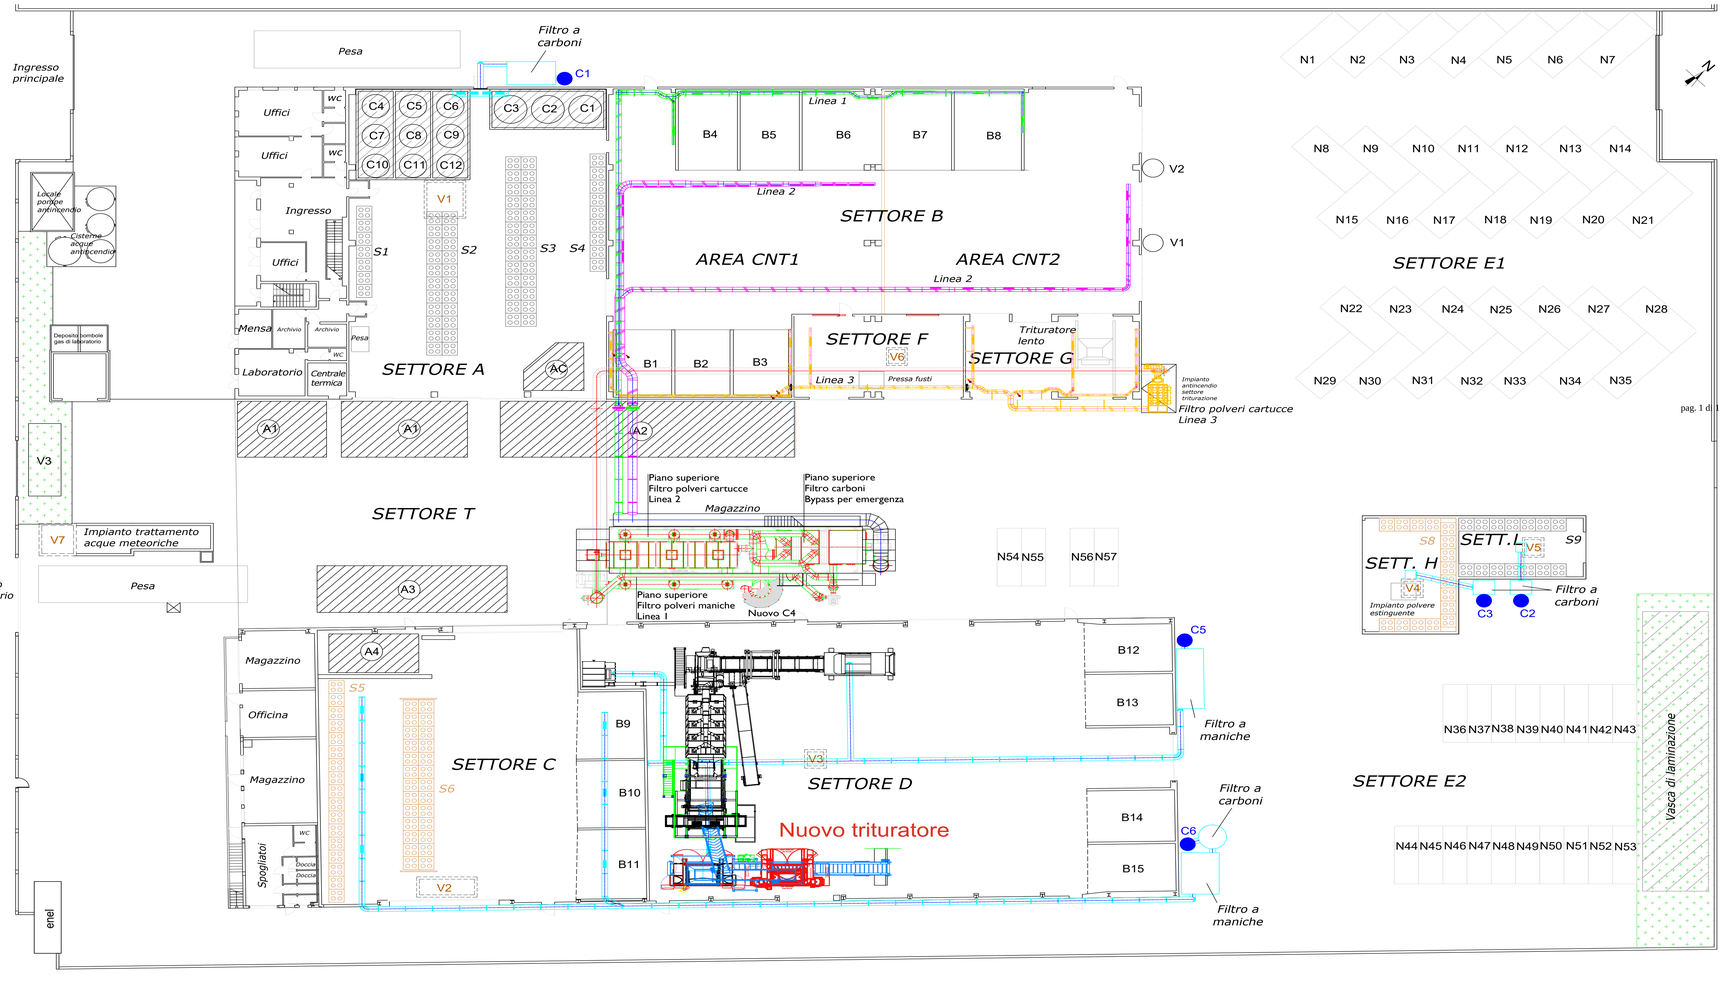

LEGENDA

- Nuova aspirazione settore B: area CNT1
- Nuova aspirazione settore B: area CNT2
- Nuova aspirazione settore G
- Immissione aria settore G
- Aspirazioni esistenti
- Divisori di tamponamento
- Cn — Punti di emissione autorizzati soggetti a monitoraggio
- Vn — Vasche raccolta spanti

SCALA 1:200

NEKTA AMBIENTE S.R.L.
INSTALLAZIONE PER LO SMALTIMENTO E RECUPERO DI RIFIUTI PERICOLOSI E NON PERICOLOSI SITO A NOVENTA DI PIAVE (VE)

Allegato A DDR 195 del 06.10.2023 - Planimetria emissioni ed aree

Proponente

NEKTA AMBIENTE

Sede legale
Italia | 30027 San Donà di Piave
via Bruno Pontecorvo
tel. (+39) 0421 221809
gare@pec.nekta.it
www.nekta.it

Installazione
Italia | 30027 San Donà di Piave (VE)
Via Molarano, 5
tel. (+39) 0421 221809 - (+39) 0421 309031
info@nekta.it
info@nekta-ambiente.it

Elaborato:
PLANIMETRIA EMISSIONI ED AREE

02	22/05/26	Revisione	Nekta_Plan_Emiss_Aree_rev02.dwg
01	26/02/25	Revisione	Nekta_ Plan_Emiss_Aree_rev01.dwg
00	15/09/23	Prima Emissione	Nekta_ Plan_Emiss_Aree_rev00.dwg
Rev.	Data	Oggetto	File

MATTEO LIZIER
12-11-2026 10:41:58 CET