


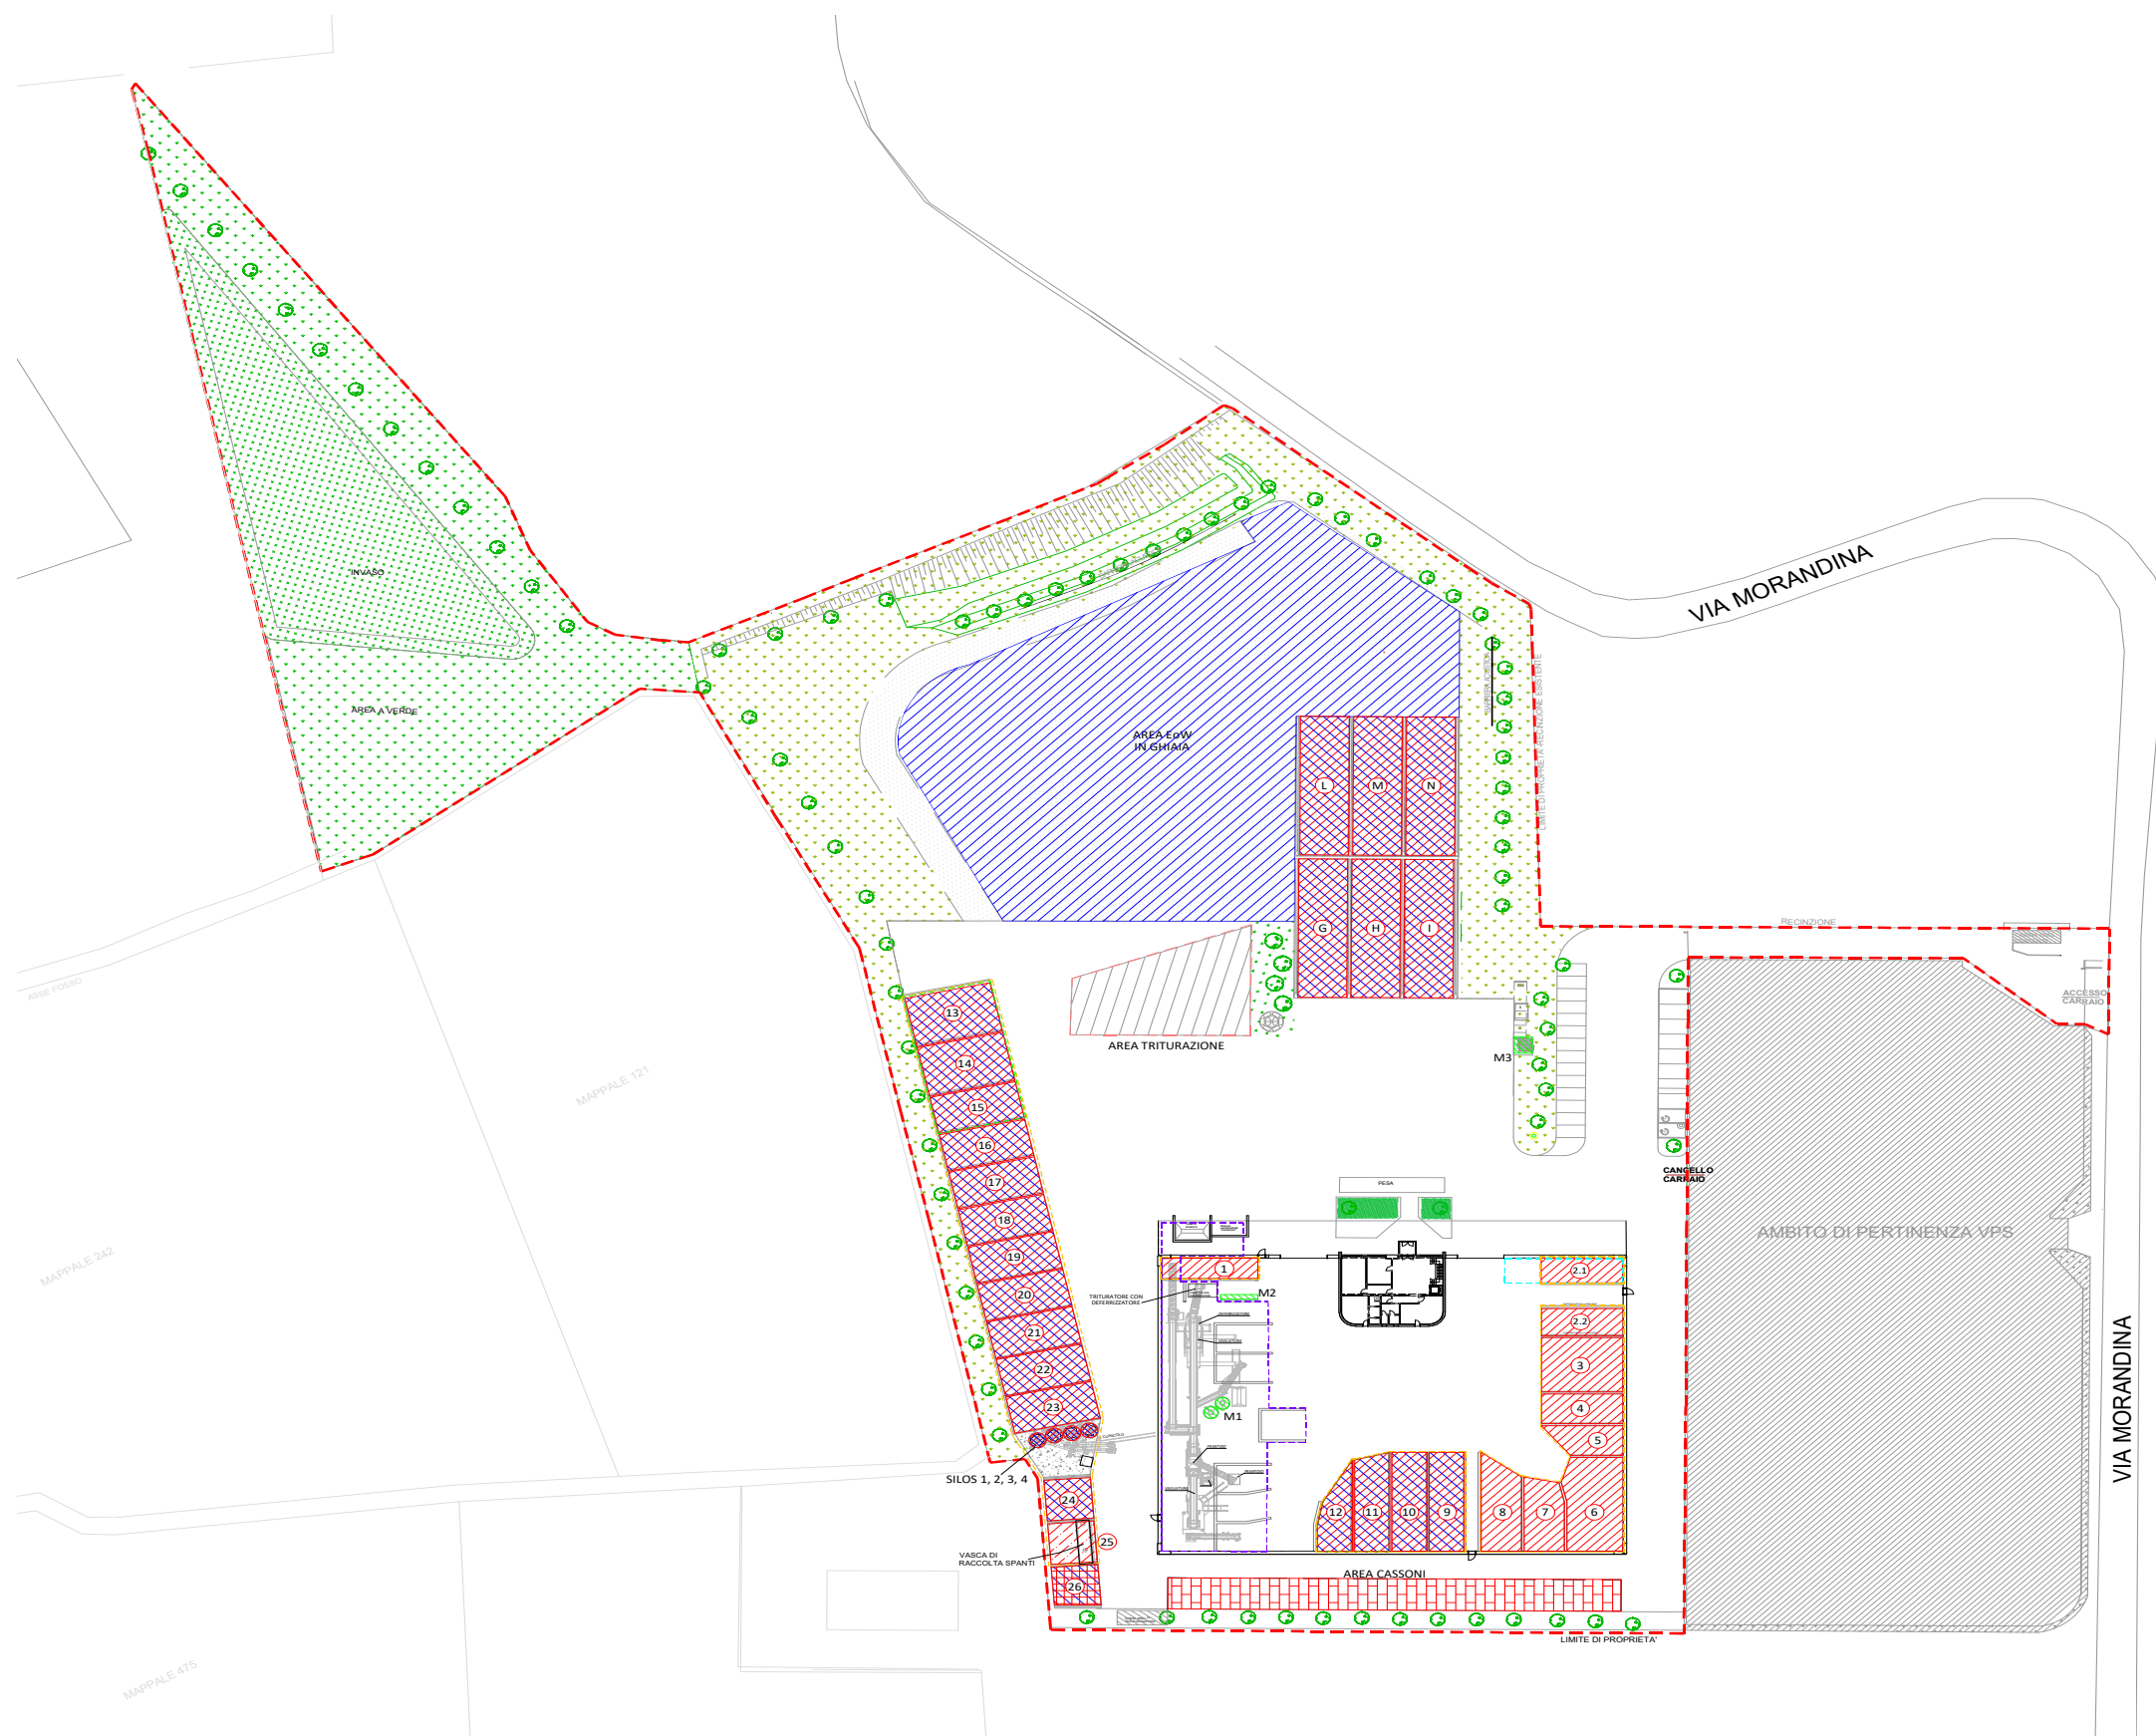


AREE DI STOCCAGGIO

SIMBOLO	DESCRIZIONE
	RIFIUTI PERICOLOSI / NON PERICOLOSI
	RIFIUTI PERICOLOSI / NON PERICOLOSI ANCHE INFIAMMABILI
	RIFIUTI NON PERICOLOSI IN CASSONI CHIUSI / COPERTI O IN COLLI NON DILAVABILI
	RIFIUTI PERICOLOSI / NON PERICOLOSI IN CASSONI CHIUSI O COPERTI
	STOCCAGGIO MPS / EoW
	STOCCAGGIO MATERIE PRIME

LEGENDA AREE DI LAVORAZIONE

SIMBOLO	DESCRIZIONE
	VAGLIATURA CON BENNA
	PRESSATURA
	IMPIANTO TRATTAMENTO INERTI ED INERTIZZAZIONE
	MATURAZIONE INERTIZZAZIONE
	TRATTAMENTI RIFIUTI
	TRITURAZIONE

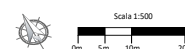 PERIMETRO INSTALLAZIONE IPPC

COMUNE DI CODEVIGO (PD)

Commentare:
VPS 5.1.1
P.V.A. 04085500282
Sede legale:
Via Merendino, 3
Cedolare (Codi. Prov. 3)
Sede operativa:
Via Merendino, 3A
35020 Codogno (PD)



GEOCENTRO

Readato su dati di VPS 5.1.1 de:



aplus
SOCIETÀ A R.L. - COOPERATIVA

APLUS S.r.l.
Via San Ciriaco, 46
35129 - Padova
P.V.A. 04516500255
URL: www.aplus.co

Progetto:
**APPLICAZIONE IN CORSO D'OPERA NELLA REALIZZAZIONE DEGLI
ISTRUCI FUNZIONALI DI AVVIO DELL'IVA**

Tavola n.
C.22

Oggetto:
Pianimetria
dell'insediamento con
lo stirologico di
materiale prima e in filati

Descrizione	Scale
Pianimetria	1:500

Data:	Fg.	Particella	Superficie
18/05/2028			

Rev.	Descrizione	Data
01	Prima emissione	19/05/2020
01	Integrativi	22/03/2021
02	Prima emissione	18/05/2020

A sinistra di questa tavola è contenuta la *prospettiva di profilo* relativa agli strati