


Allegato


al Decreto n.

del

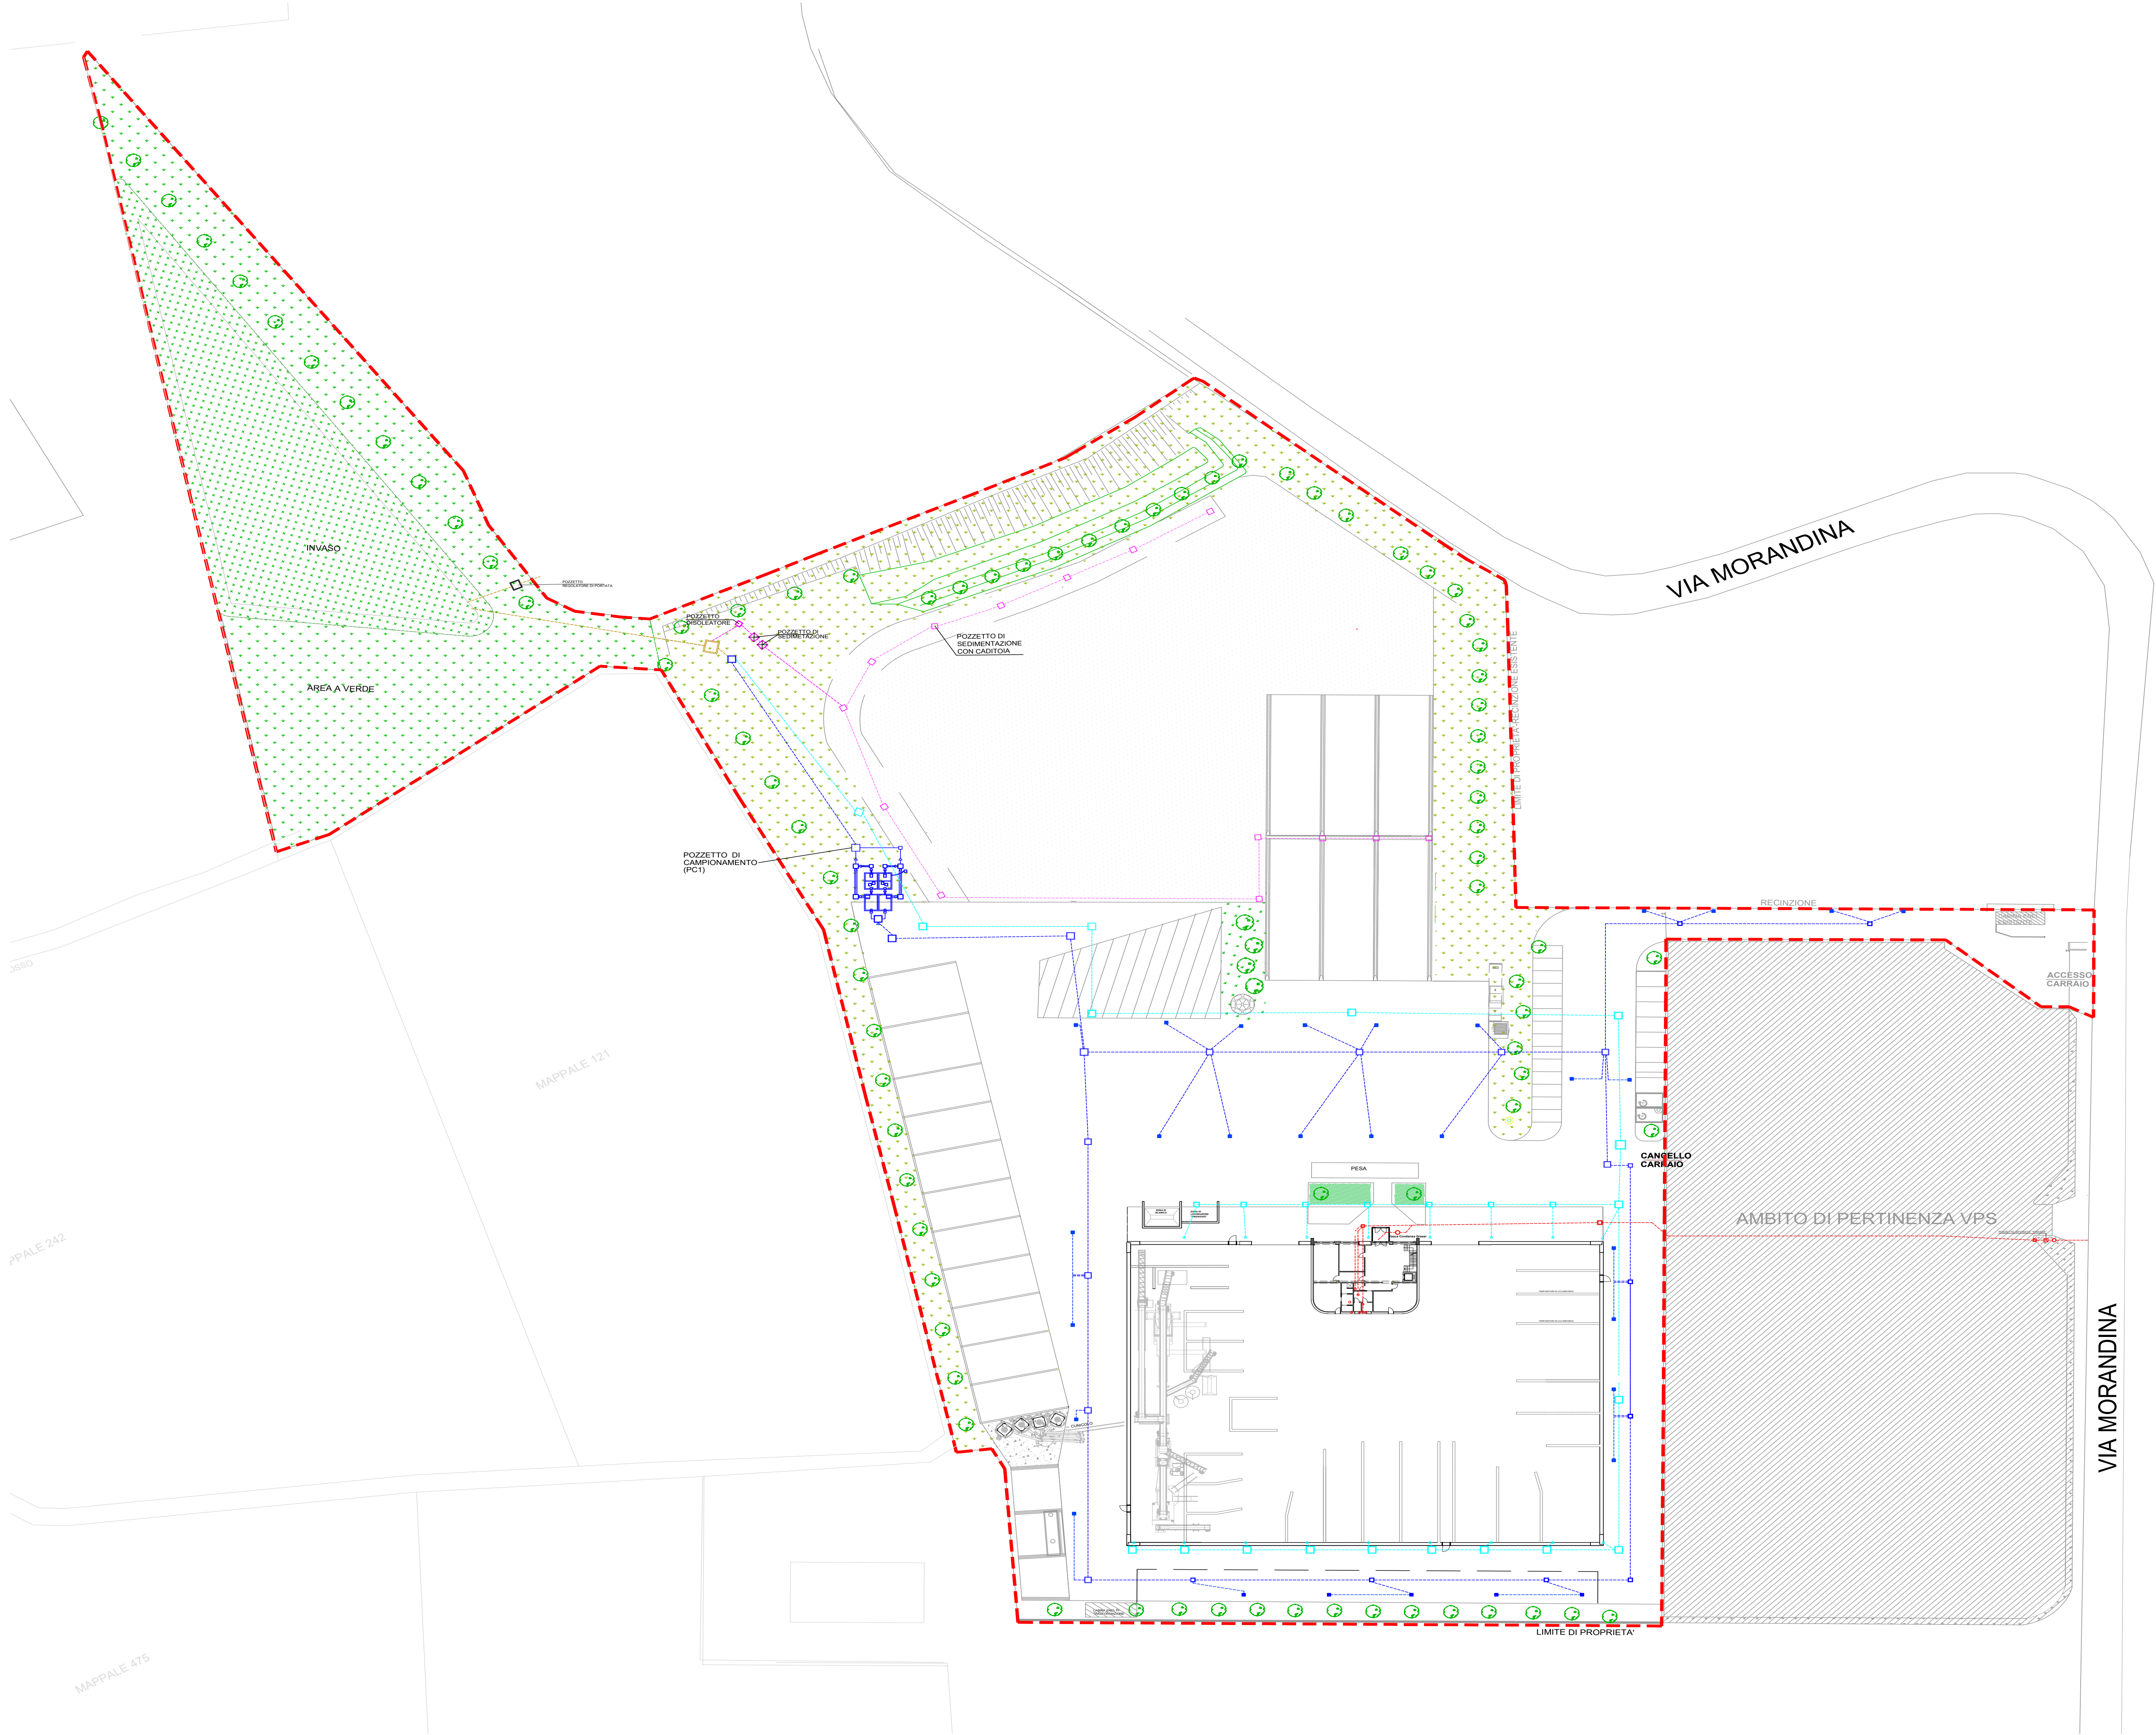

pag. 1 di 1

LEGENDA	
SIMBOLO	DESCRIZIONE
	ACQUE METEORICHE SCARICHI ATTIGUIO
	STABILIMENTO VPS
	ACQUE METEORICHE MISTE (PIAZZALI + COPERTURE)
	ACQUE METEORICHE PIAZZALE ASFALTATO
	ACQUE METEORICHE SCARICHI COPERTURE
	ACQUE METEORICHE AREA DEPOSITO EoW
	ACQUE REFLUE ASSIMILABILI ALLE DOMESTICHE
	PERIMETRO INSTALLAZIONE IPCC

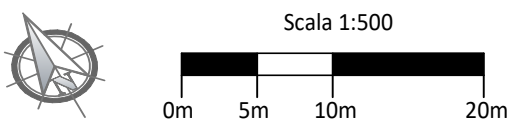

COMUNE DI CODEVIGO (PD)


Committente:
VPS S.r.l.
P.IVA: 0408950282
Sede legale:
Via Morandina, 3
35020 Codavigo (PD)
Sede operativa:
Via Morandina, 3A
35020 Codavigo (PD)



Redatto su dati di VPS S.r.l. da:

APLUS S.r.l.
Via San Cristoforo, 46
35139 - Padova
P.IVA: 04516950285
URL: www.aplus.eu

Progetto:
MODIFICHE IN CORSO D'OPERA NELLA REALIZZAZIONE DEGLI
STRALCI FUNZIONALI DI AVVIO DELL'AIA

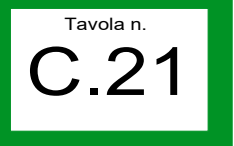
C.21

Scala n°:
1:500

Scala:
1:500

Rev.	Descrizione	Data
00	Prima emissione	18/05/2023
01	Integrazioni	22/03/2024
02	Prima emissione	18/05/2026

A meno di pagina, il contenuto di questo disegno non deve
di spuntare o comunque rendere note le parti senza essere autorizzate