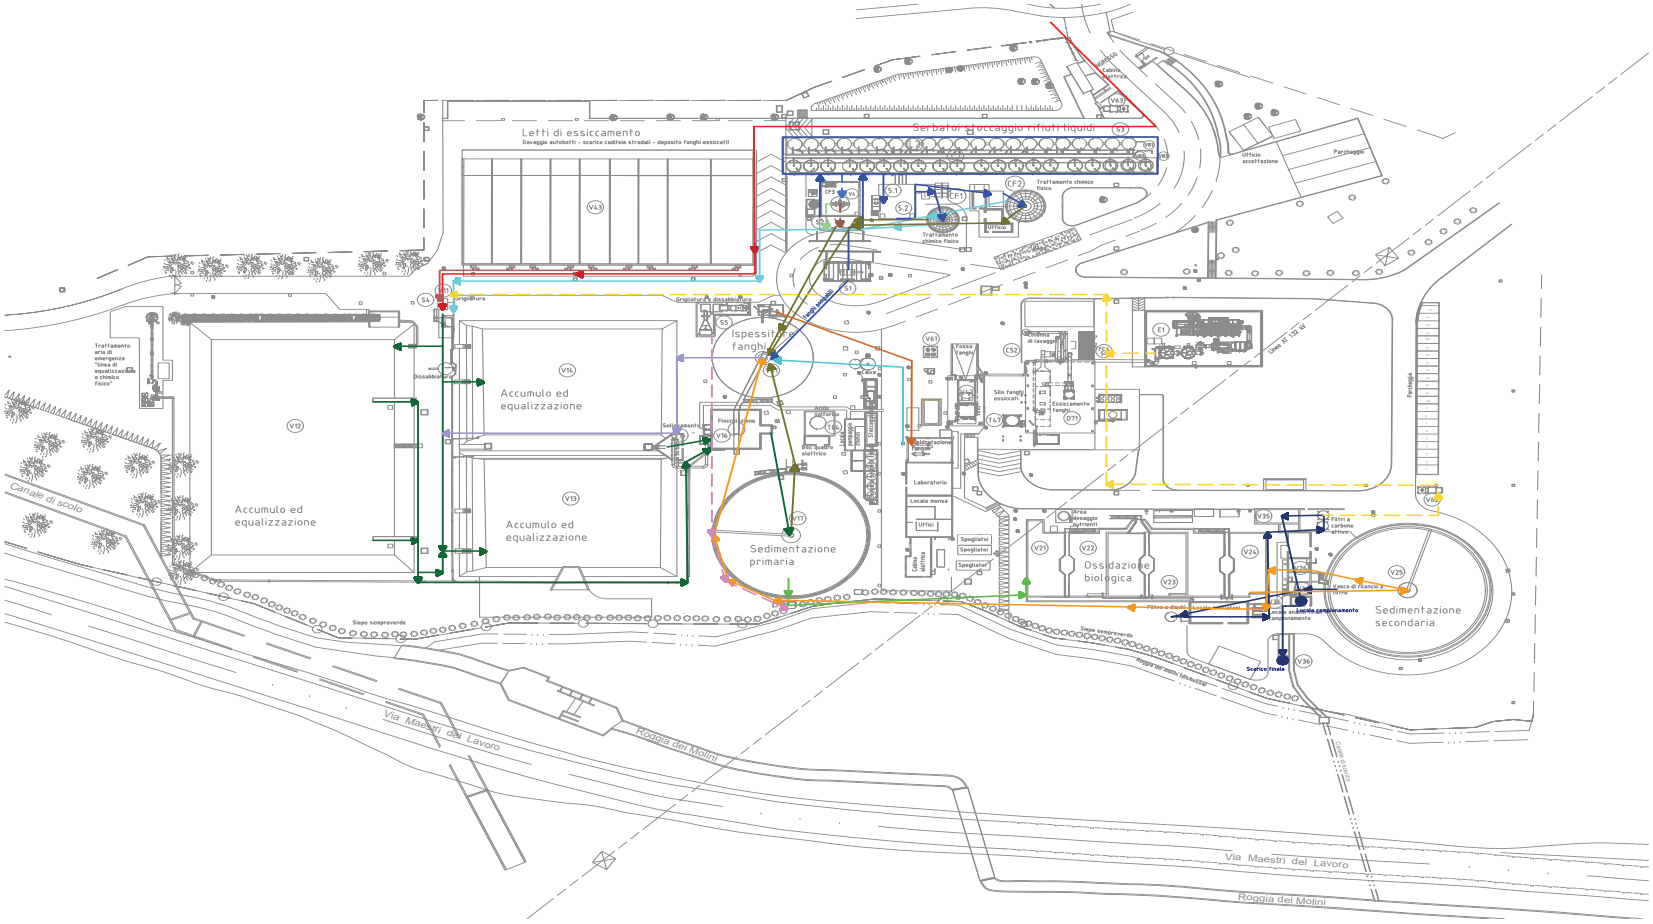


LEGENDA

- Refluo esterno industriale F2
- ingresso rifiuti conto terzi
- acque trattate conto terzi
- ingresso rifiuti conto terzi – in progetto
- acque trattate conto terzi – in progetto
- fanghi trattati conto terzi e chimico-fisico
- fanghi trattati conto terzi e chimico-fisico – in progetto
- fanghi in ingresso alla centrifuga
- trattamento chimico-fisico
- ingresso trattamento biologico
- fanghi trattamento biologico
- surnatante ispessitore a trattamento chimico-fisico
- acque a trattamento chimico-fisico – in progetto
- rifiuti diretti a trattamento biologico – in progetto
- trattamenti terziari
- acque madri da centrifuga a ispessitore
- acque drenaggio letti fanghi a trattamento chimico fisico

MATTEO LIZIER
28-10-2026 15:01:14 CET

servizi industriali
HERAmbiente
Società del Gruppo Herambiente

Piattaforma di trattamento rifiuti pericolosi e non pericolosi Schio (VI)

Autorizzazione Integrata Ambientale
D.D. DATE n. 200 del 17 ottobre 2023 e s.m.i.

ELABORATO 1
Planimetria delle reti di processo

Approvato	F. Davini		
Controllato	N. Toldo - C. Fantozzi		
Redatto	A. Bigi		
Rev.	00	Data	11/09/2026
		Scala	